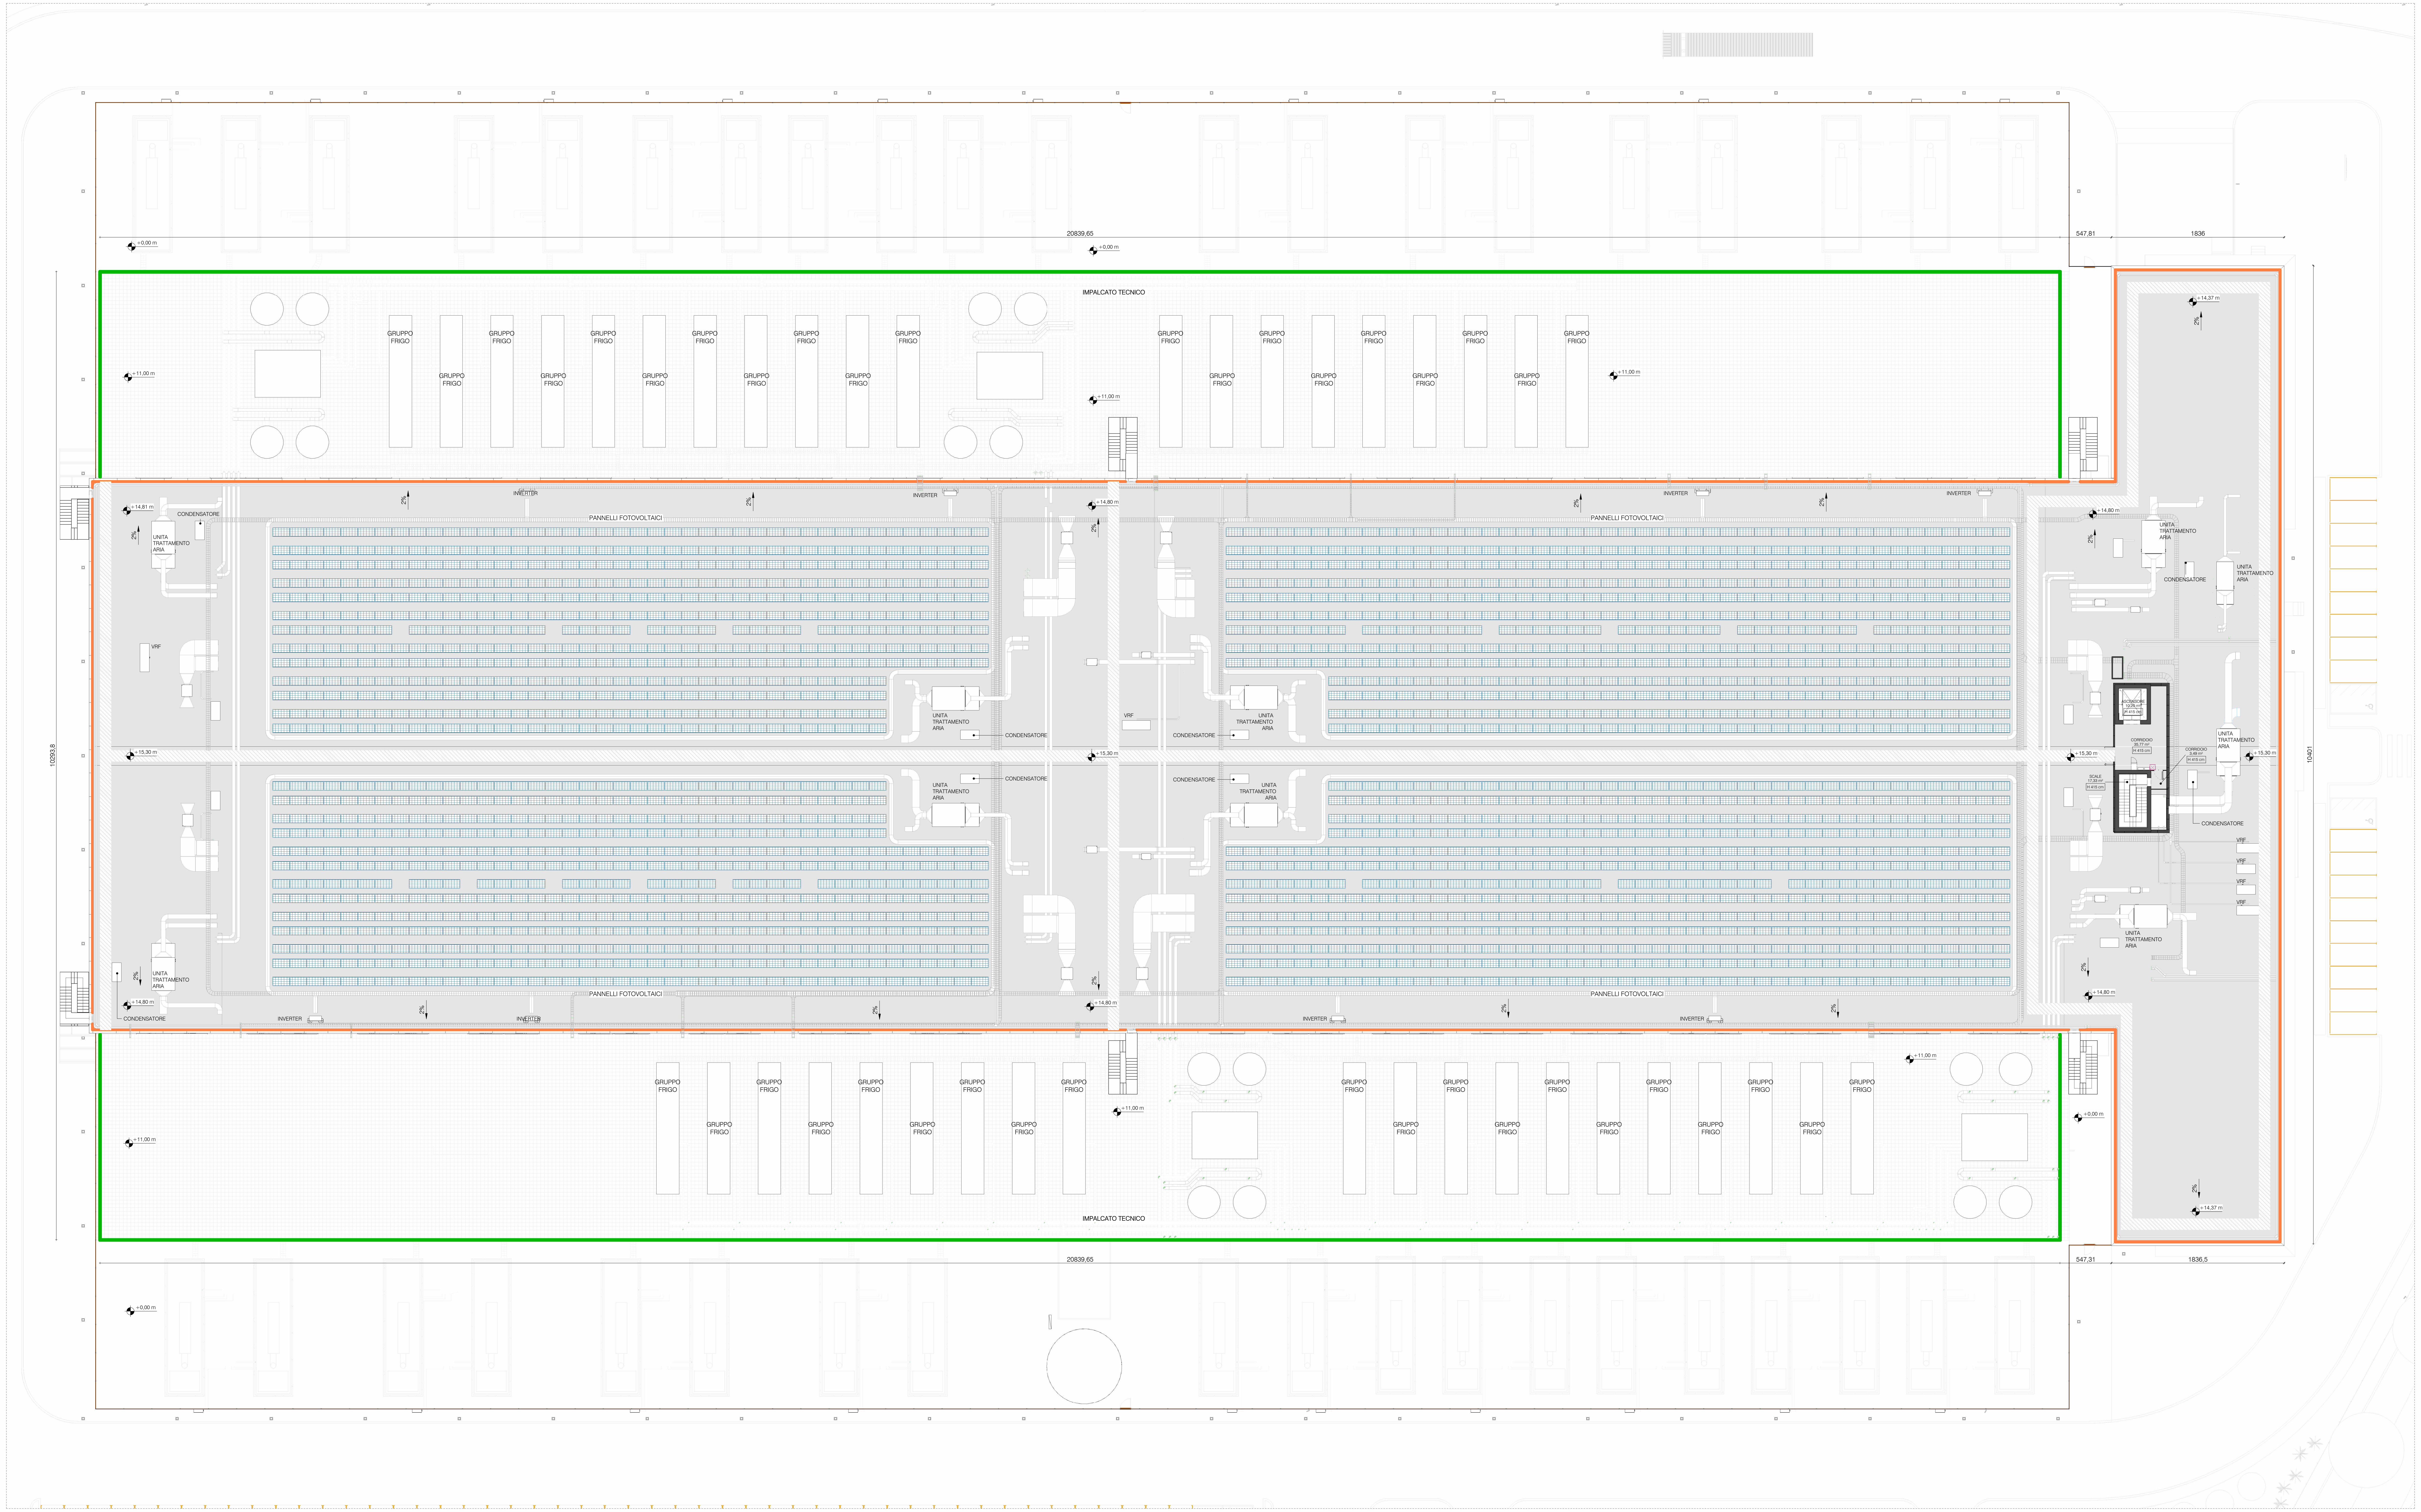
IMPALCATO TECNICO
GRUPPO FRIGO
+11,00 m
+0,00 m
20839,65
547,81
1836
+14,37 m
PANNELLI FOTOVOLTAICI
INVERTER
UNITA TRATTAMENTO ARIA
CONDENSATORE
VRF
+14,80 m
+14,81 m
+15,30 m
ASCENSORE 10,20 m²
H 415 cm
CORRIDOIO 35,77 m²
CORRIDOIO 3,49 m²
SCALE 17,33 m²
10293,8
10401
20839,65
547,31
1836,5

Stato di Progetto - Pianta Piano Copertura

1 : 200

LEGENDA

🟩 Barriera acustica h. 500 cm

🟧 Ringhiera perimetrale copertura h. 110 cm

▨ Percorso di manutenzione

REV	DATA / DATE:	DESCRIZIONE / DESCRIPTION:	IL RICHIEDENTE	IL PROGETTISTA

PROGETTISTA:

L22 è una divisione di:
Lombardini22 S.p.A.
Via Lombardini 22 20143 Milano, Italia
T +39 02 36 59 62 00 F +39 02 83 20 13 97
info@l22.it www.l22.it

Capitale sociale Euro 100 000 i.v.
C.F./P.IVA: 05505600964 R.E.A. 1827099

Sistema di gestione qualità conforme alla UNI EN ISO 9001:2008 - Certificato Nr. 50 100 8319 da TÜV Italia

Black & White Engineering:
69 Wilson Street London, EC2A 2BB
United Kingdom
www.bw-engineering.com

STRUTTURE:

Studio Progetti Strutturali
Ing. Arturo Donadio
Via M. Gioia 64 20125 Milano, Italia
T +39 02 66 94 887 F +39 02 6794199
segreteria@spssrl-mi.it www.spssrl-mi.it

C.F./P.IVA: 10807630156 R.E.A. 1409653

COMMITTENTE / CLIENT:

INFRASTRUCTURE ITALIA LAND 5 S.r.l.
Via del Bosco Rinnovato, 6 Palazzo U4 20090 Assago (MI)

PROGETTO / PROJECT:

MIL 05
Via Galileo Galilei SNC, Vignate (MI)

PROGETTISTA / DESIGNER:

L22 - Marco Amosso - Iscritto all'Ordine degli Architetti di Torino n°4157

Indirizzo: Via Elia Lombardini 22, 20143, Milano - Mail: ufficio.tecnico@l22.it - Pec: lombardini22@legalmail.it

OGGETTO / OBJECT:

Permesso di Costruire art. 10 DPR 380/2001 - Intervento di nuova costruzione di edifici a destinazione produttivo

TITOLO / DESCRIPTION:

STATO DI PROGETTO
Pianta copertura

DISEGNATO DA: DRAWN BY:	CONTROLLATO DA: CHECKED BY:	DATA/ DATE:	SCALA / SCALE:	DATA REV.:
CBU	DFO	15/05/2024	1:200	

FORMAT:	NOME FILE / FILE NAME:	COMMESSA / JOB:	TAVOLA / DRAWING:	REV.:
A0	4025_L22_AC-008-CC	4025	AC-008-C	

DRAFT

© Lombardini22 S.p.A. ES DT (rev.-) (L.663/41 Art.2575)